




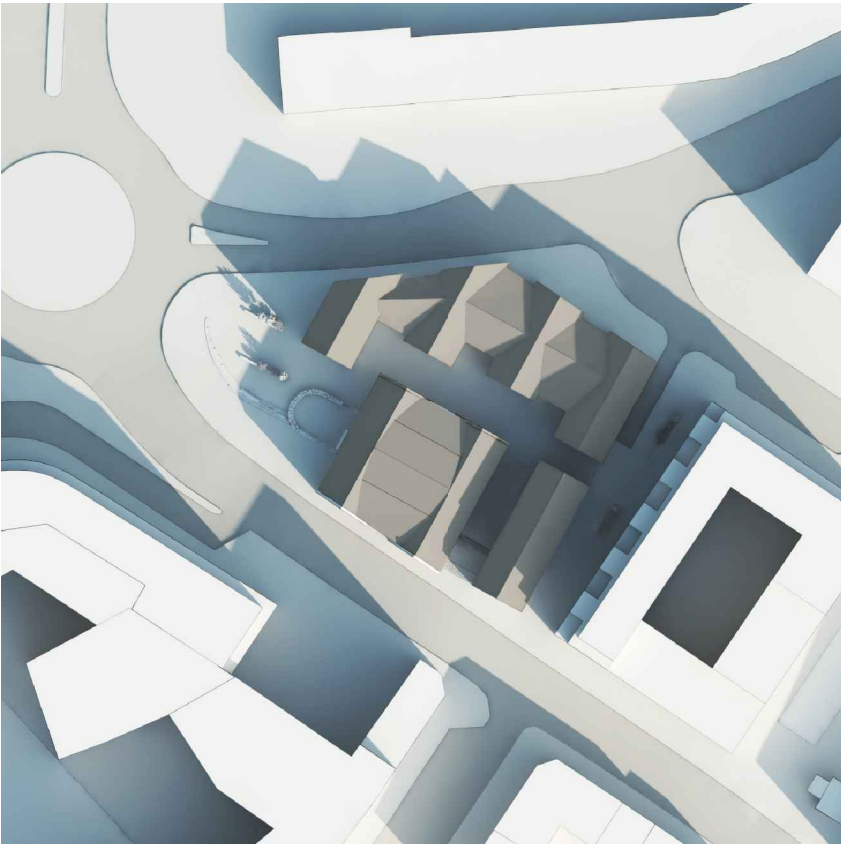

JAFNDÆGUR 20. MARS - KL 11

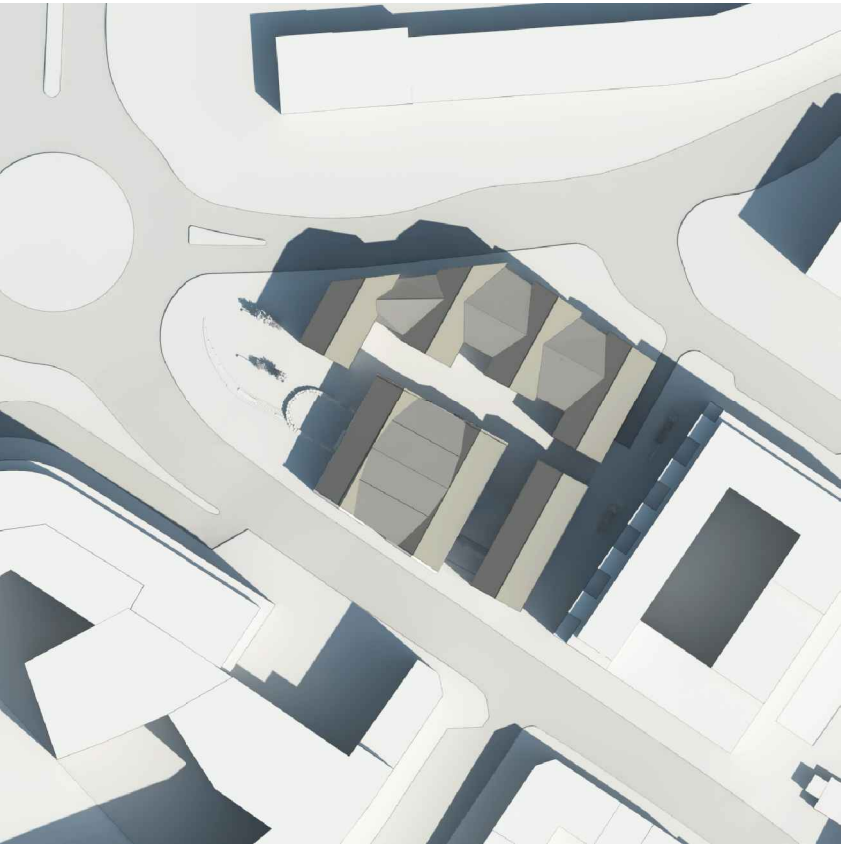

SUMARSÓLSTÖÐUR 21. JÚNÍ - KL 11

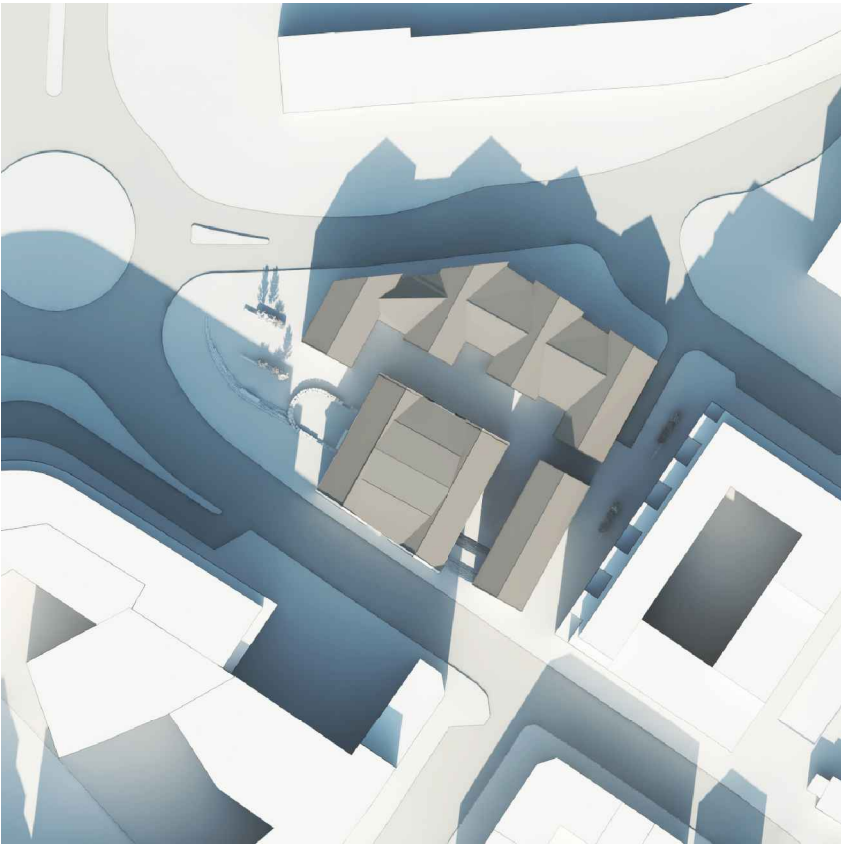


JAFNDÆGUR 20. MARS - KL 14




SUMARSÓLSTÖÐUR 21. JÚNÍ - KL 14




JAFNDÆGUR 20. MARS - KL 17

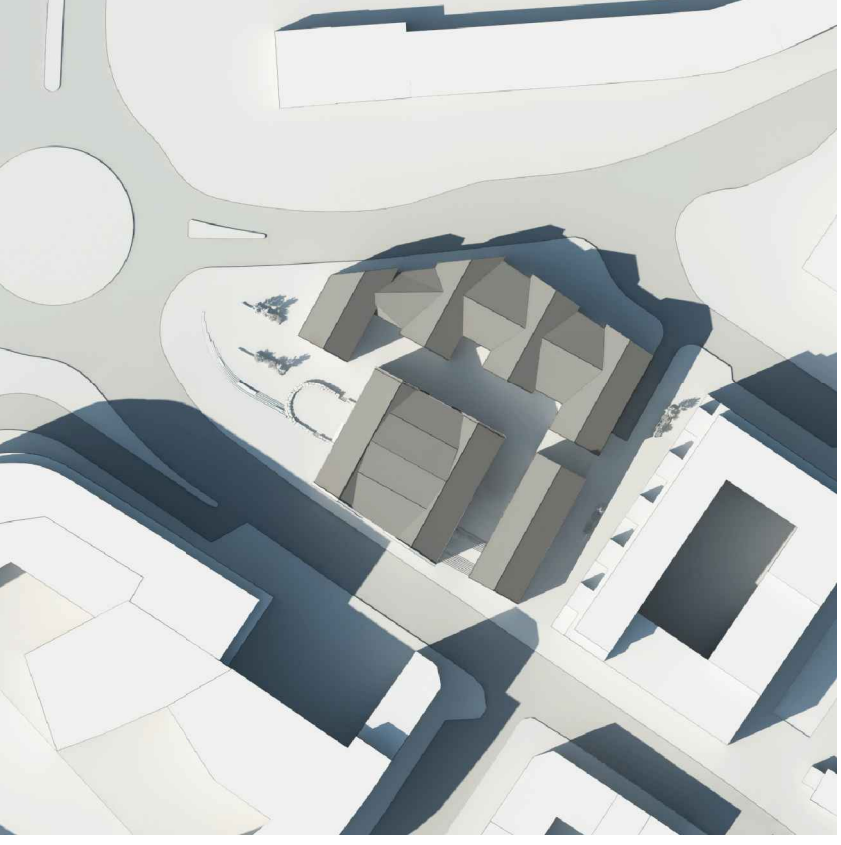

SUMARSÓLSTÖÐUR 21. JÚNÍ - KL 17

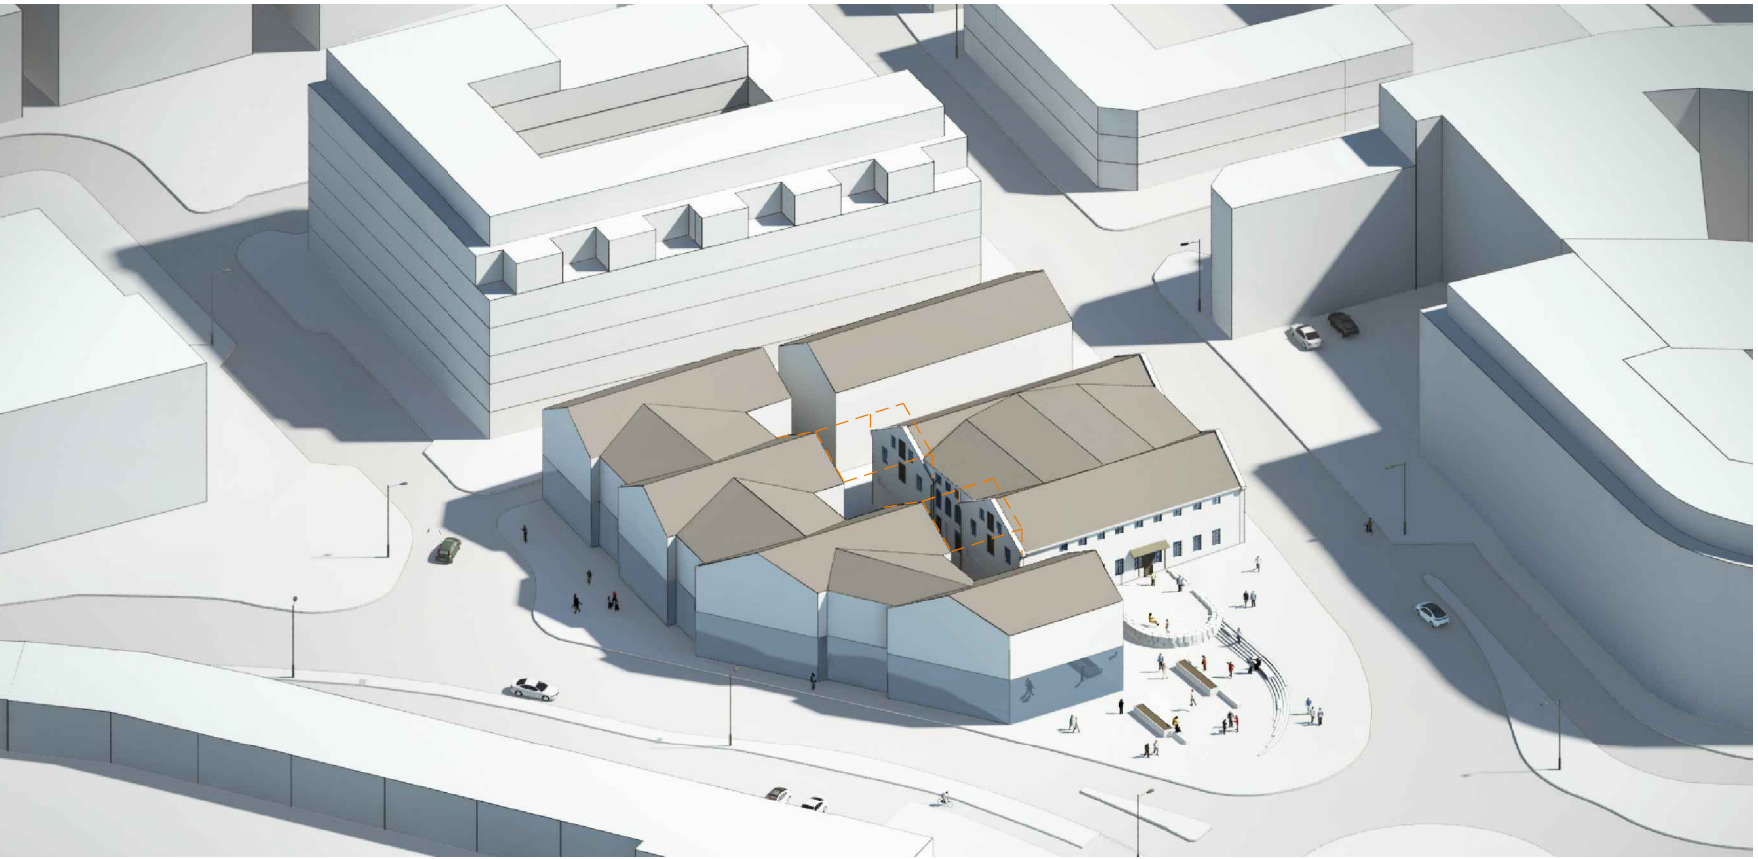

SKÝRINGARMYND 1 FORM OG STÆRÐ NÝBYGGINGA TAKA MIÐ AF ALLIANCE HÚSINI

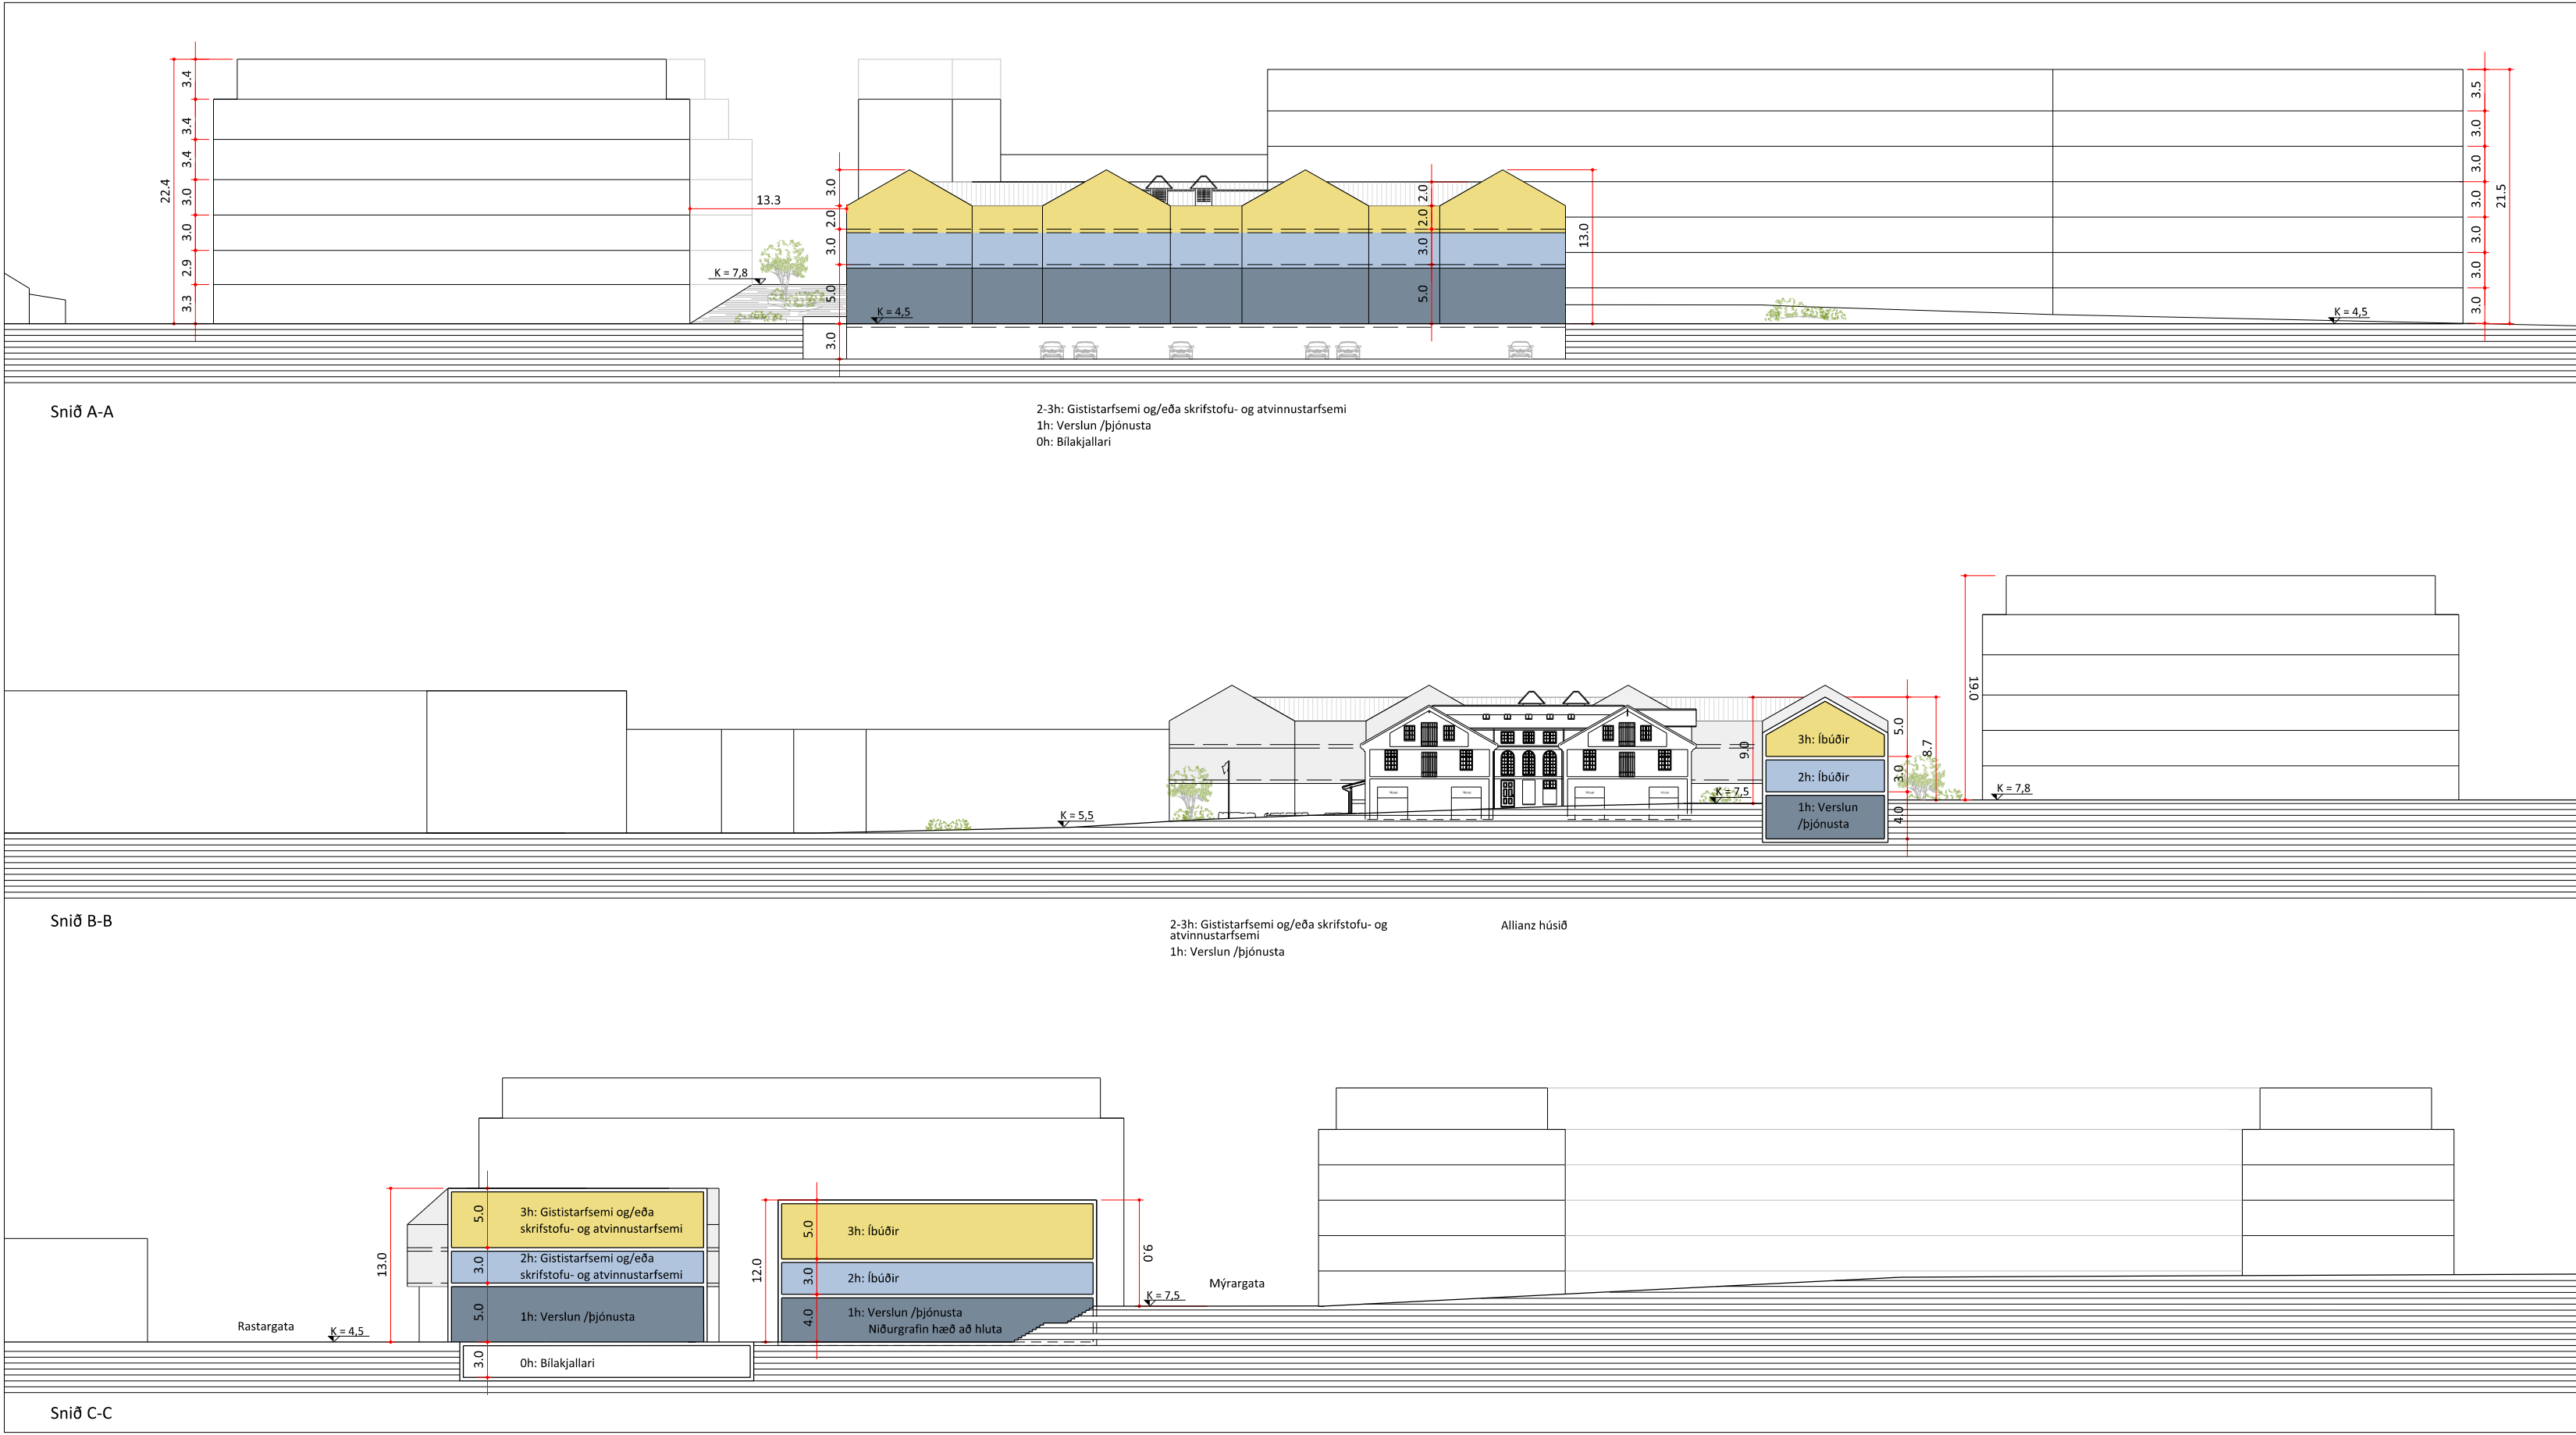


SKILMÁLASNEIÐINGAR


MKV. 1:500m.v blaðstærð A1




ÞRÍVIDDARMYND - MANNLÍF Á TORGI

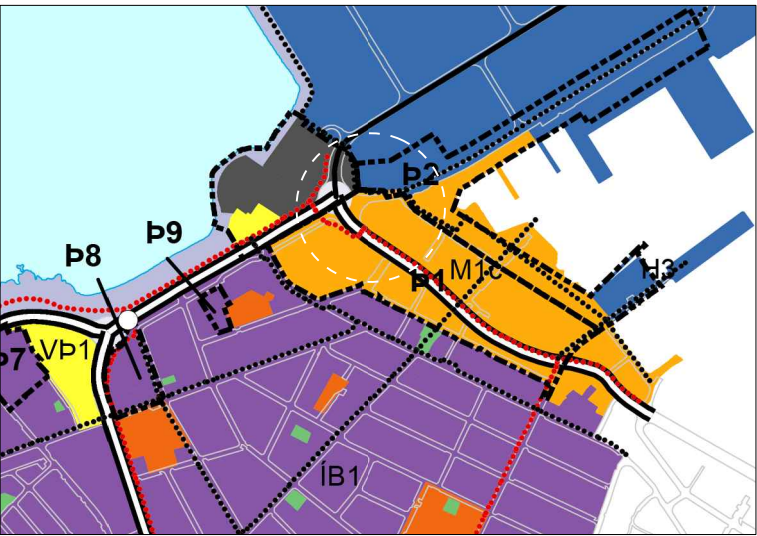

ÚR ADALSKIPULAGI

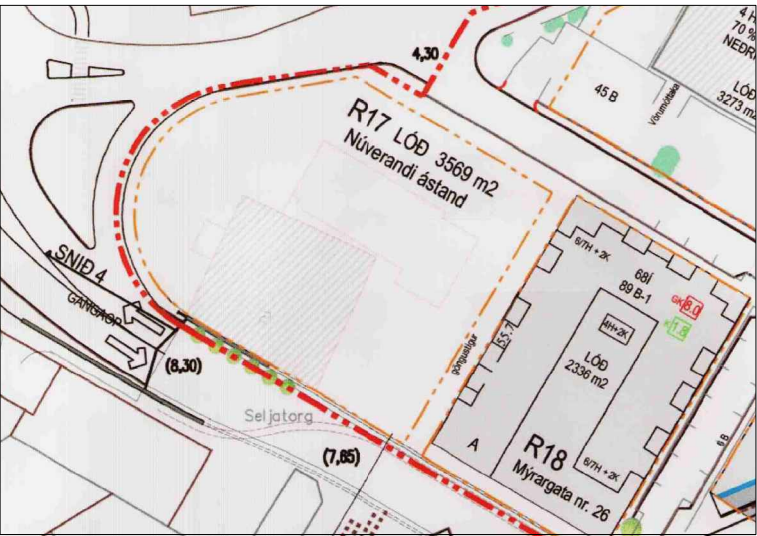

DEILISKIPULAG SAMÞ. 26.06.2007

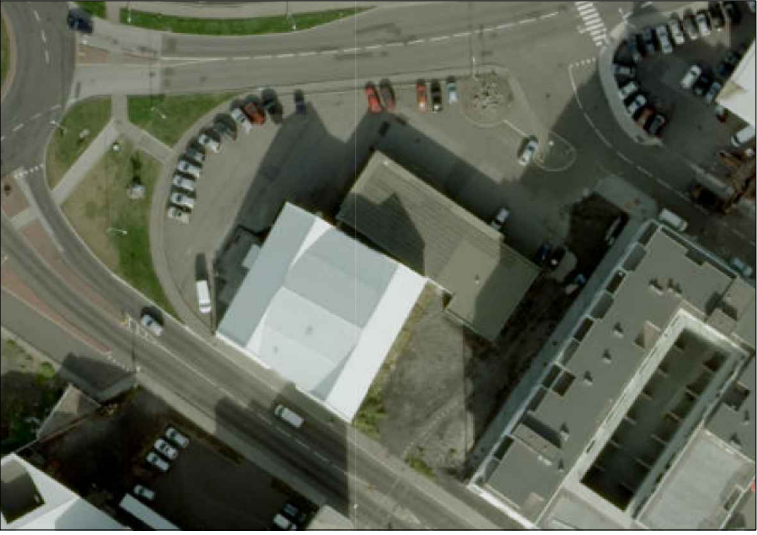

LOFTMYND

Skýringar:

- 3.hæð
- 2.hæð
- 1.hæð
- 0.hæð (niðurgreift hæð að hluta)

DEILISKIPULAGSBREYTING ÞESSI SEM FENGID HEFUR MEDFERÐ Í SAMRÆMI VÍÐ ÁKVÆÐI 1. MGR. 43. SKIPULAGSLAGA NR 123/2010 VAR SAMÞYKKT Í

_____ PANN _____ 20 ____ OG Í
_____ PANN _____ 20 ____.

TILLAGAN VAR AUGLÝST FRÁ _____ 20 ____ MED ÁTHUGASEMDARFREST

TIL _____ 20 ____.

AUGLÝSING UM GILDISTÖKU BREYTINGARINNAR VAR BIRT Í B- DEILD

STJÓRNARTÍÐINDA PANN _____ 20 ____.

Eftirfarandi breytingar voru gerðar á uppdætti: 29.09.2017

1. Texta í greinargerð breytt varðandi rútmæði við Rastargötu
2. Blætt við texta í greinargerð um aðstöðu fyrir aðföng.
3. Blætt við texta í greinargerð um brunn Veiðna á föðinni og brunur merktur á uppdætti.
4. Nýbygging við Mýrargötu lækkuð um eina hæð + tálfa uppfærð 26.02.2018

ENDURSKOÐUN: _____ DAGS: _____

VERKKAUPI:
SKRIFSTOFA EIGNA OG
ÁTVINNUPRÓUNAR REYKJAVÍKURBORGAR

ALLIANCE REITUR VESTURBUGT
GRANDAGARÐUR 2
DEILISKIPULAGSBREYTING

EFNI: DEILISKIPULAGSUPPRÁTTUR
MÆLIKVARÐI: 1:500 VERKNR: 1608
FRUMSTÆRÐ BLADS: A1 TEKN. NR: 212
TEIKNAD: ABA, EP, ABS YFIRFARID: HKC
DAGSETNING ÚTGÁFU: 29.05.2017 ÚTGÁFA: B

basalt
arkitektar
Laugavegi 51
101 Reykjavík
sími: 515 1400
svar@basalt.is
kt: 660609-1050
kt: 300653-3169

Öll mál skal staðfesta á staðnum áður en smíði hefst