



Núverandi byggingar /
Gildandi deiliskipulag


Skuggavarp á jafndægur
að vori 20. mars

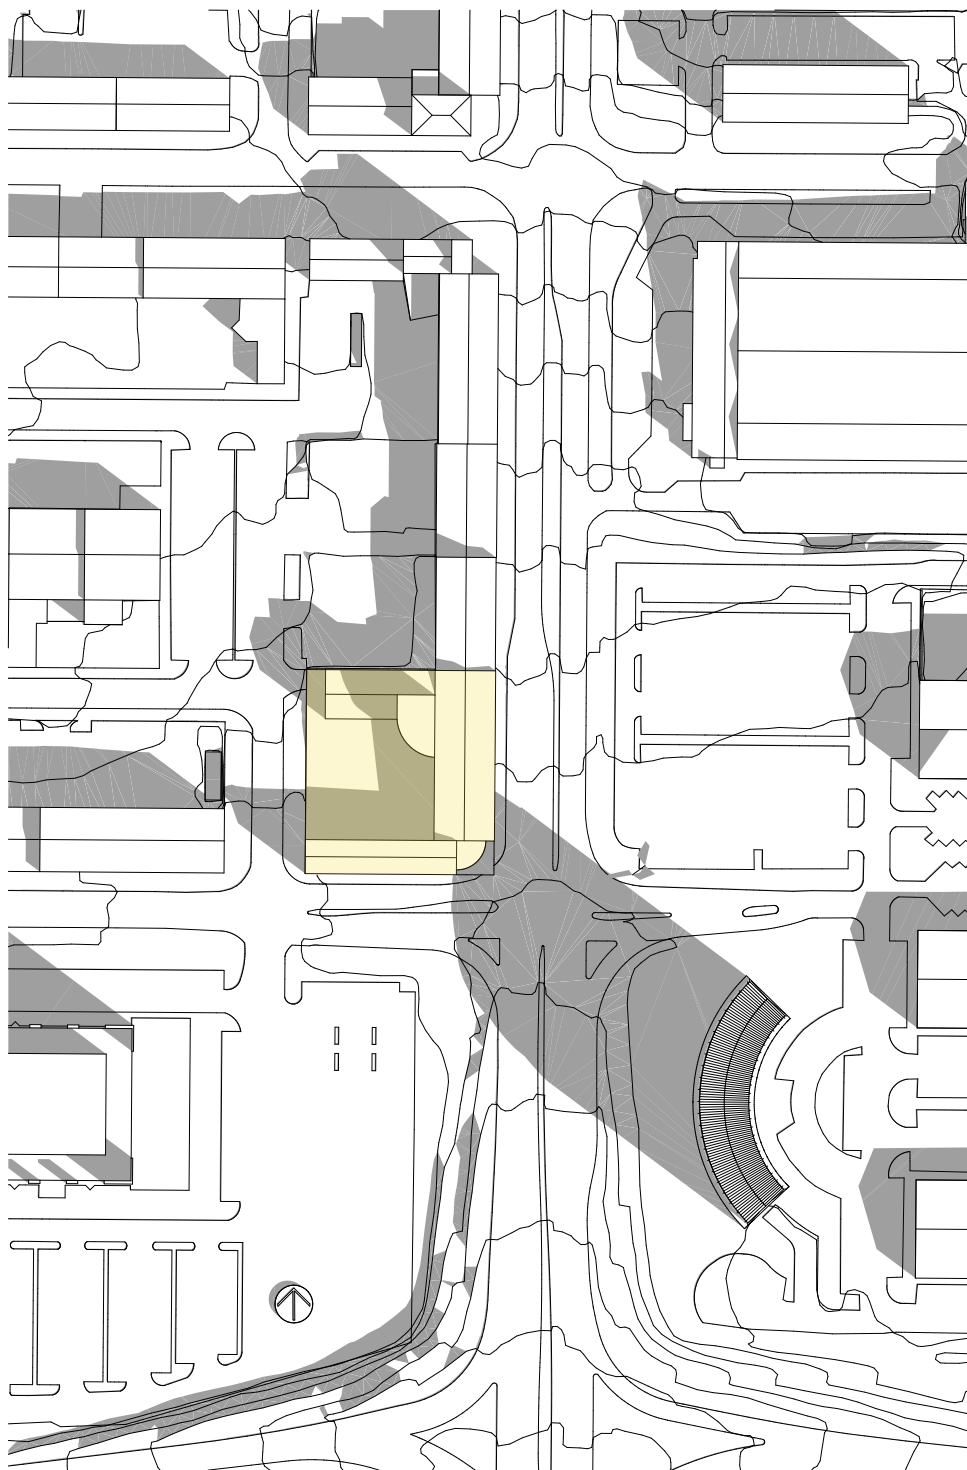

Jafndægur 10:00

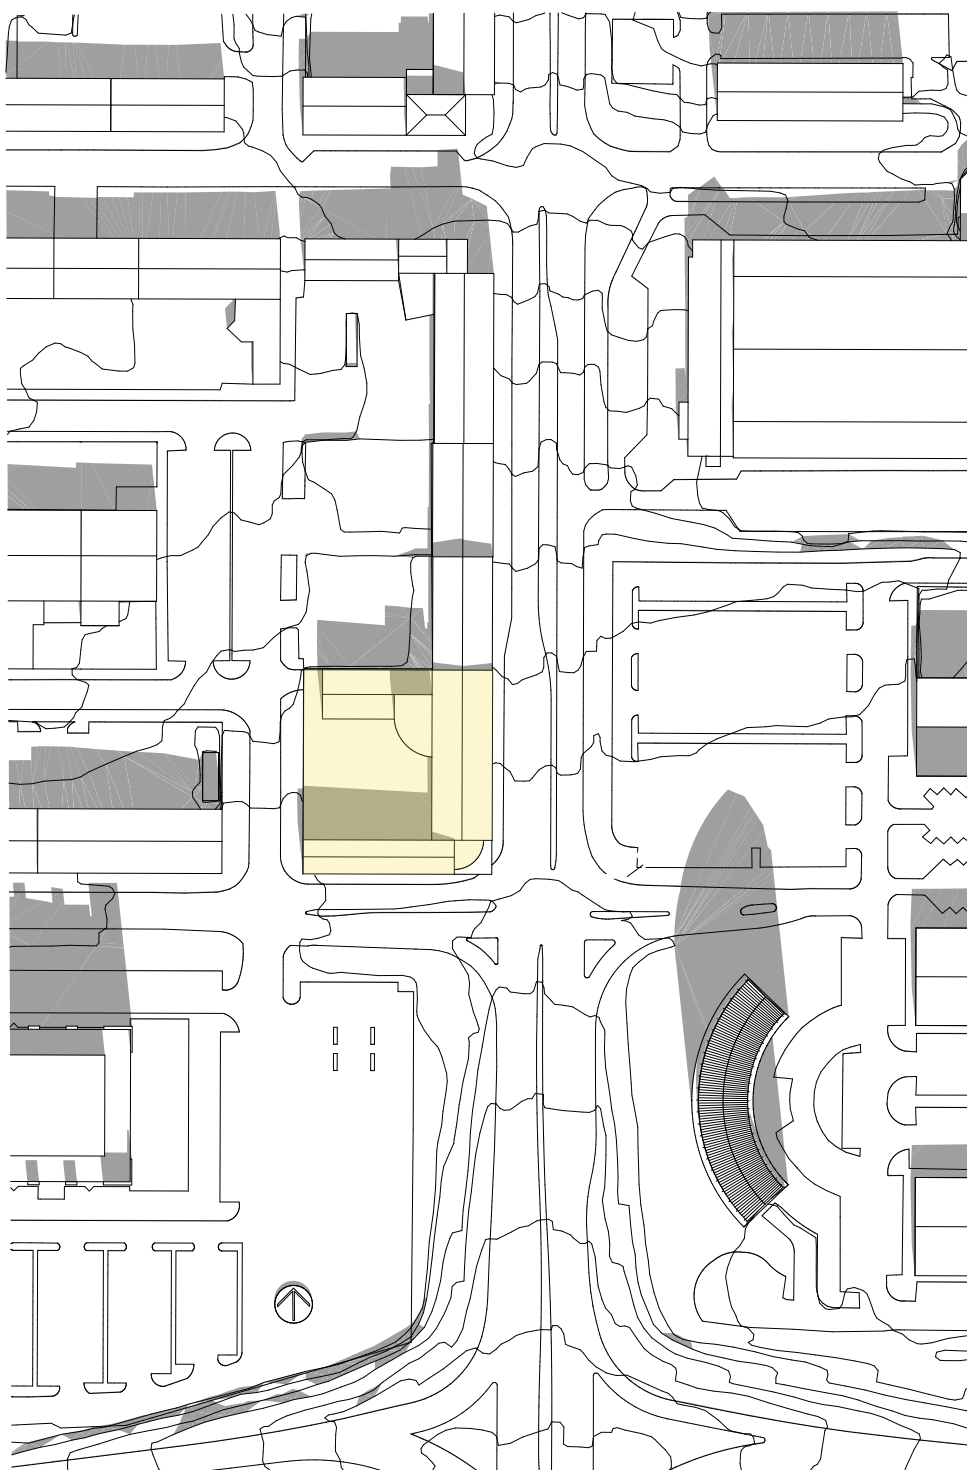


Jafndægur 13:00

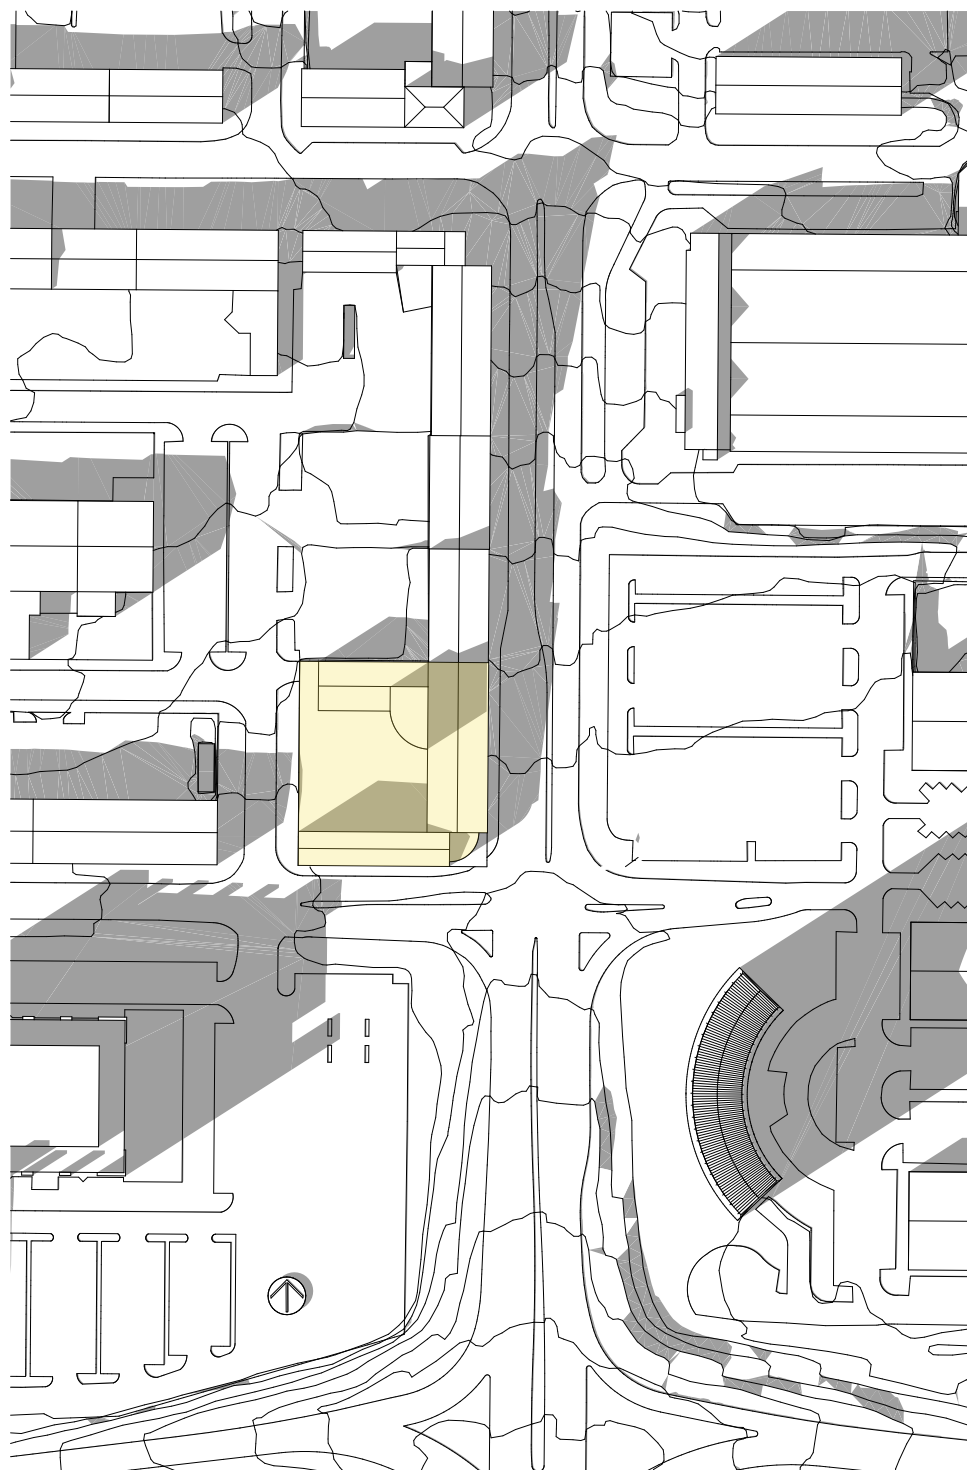


Jafndægur 17:00

Deiliskipulagsbreyting


Skuggavarp á jafndægur
að vori 20. mars

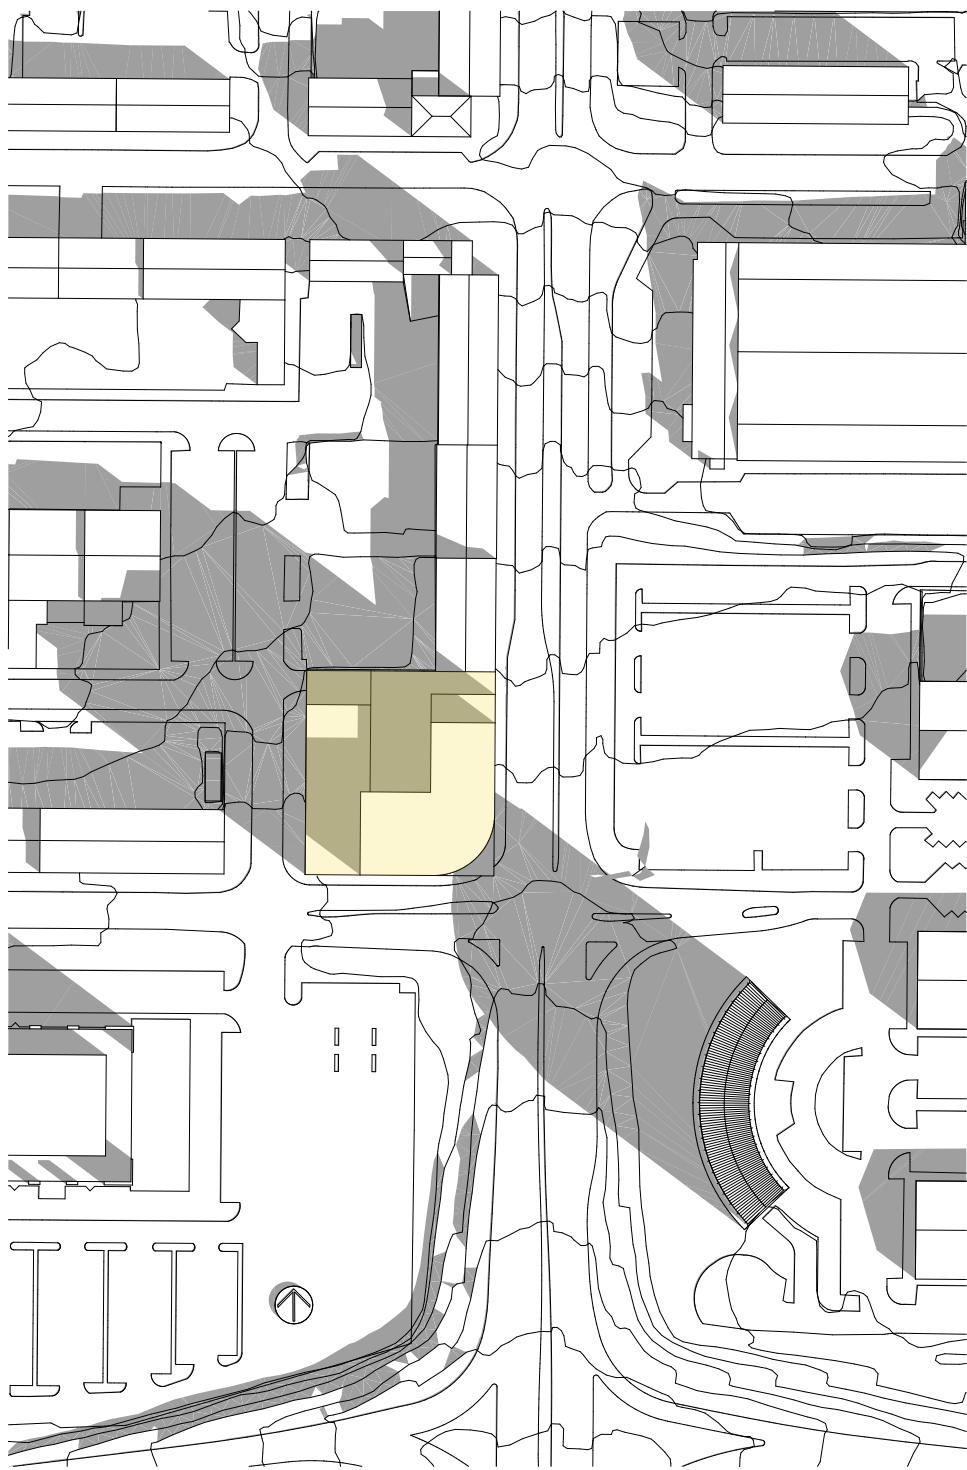

Jafndægur 10:00

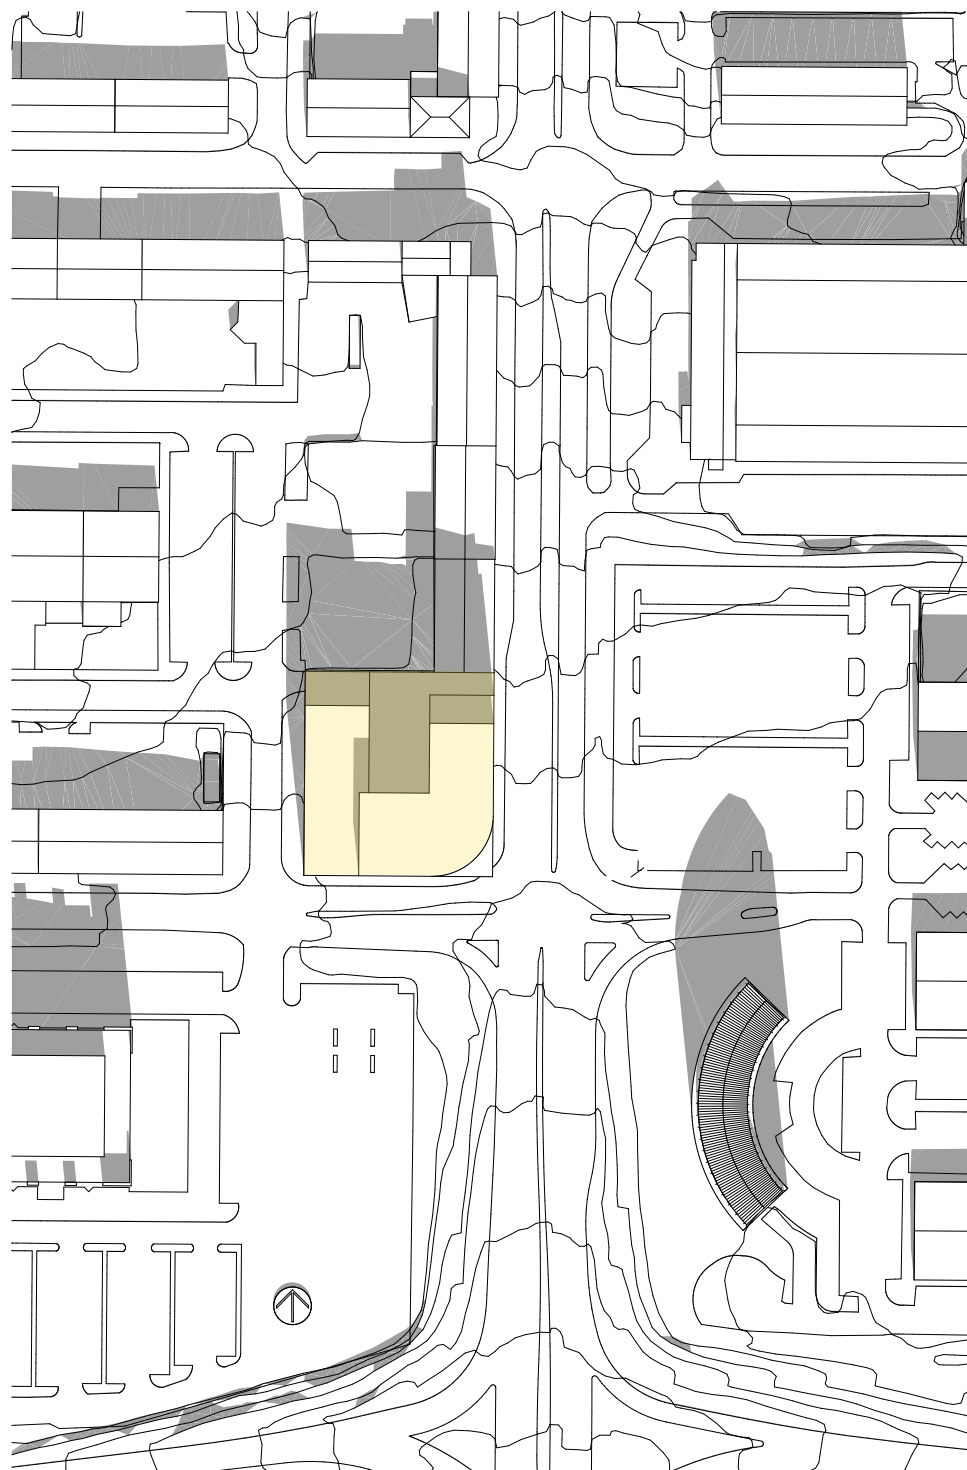

Jafndægur 13:00

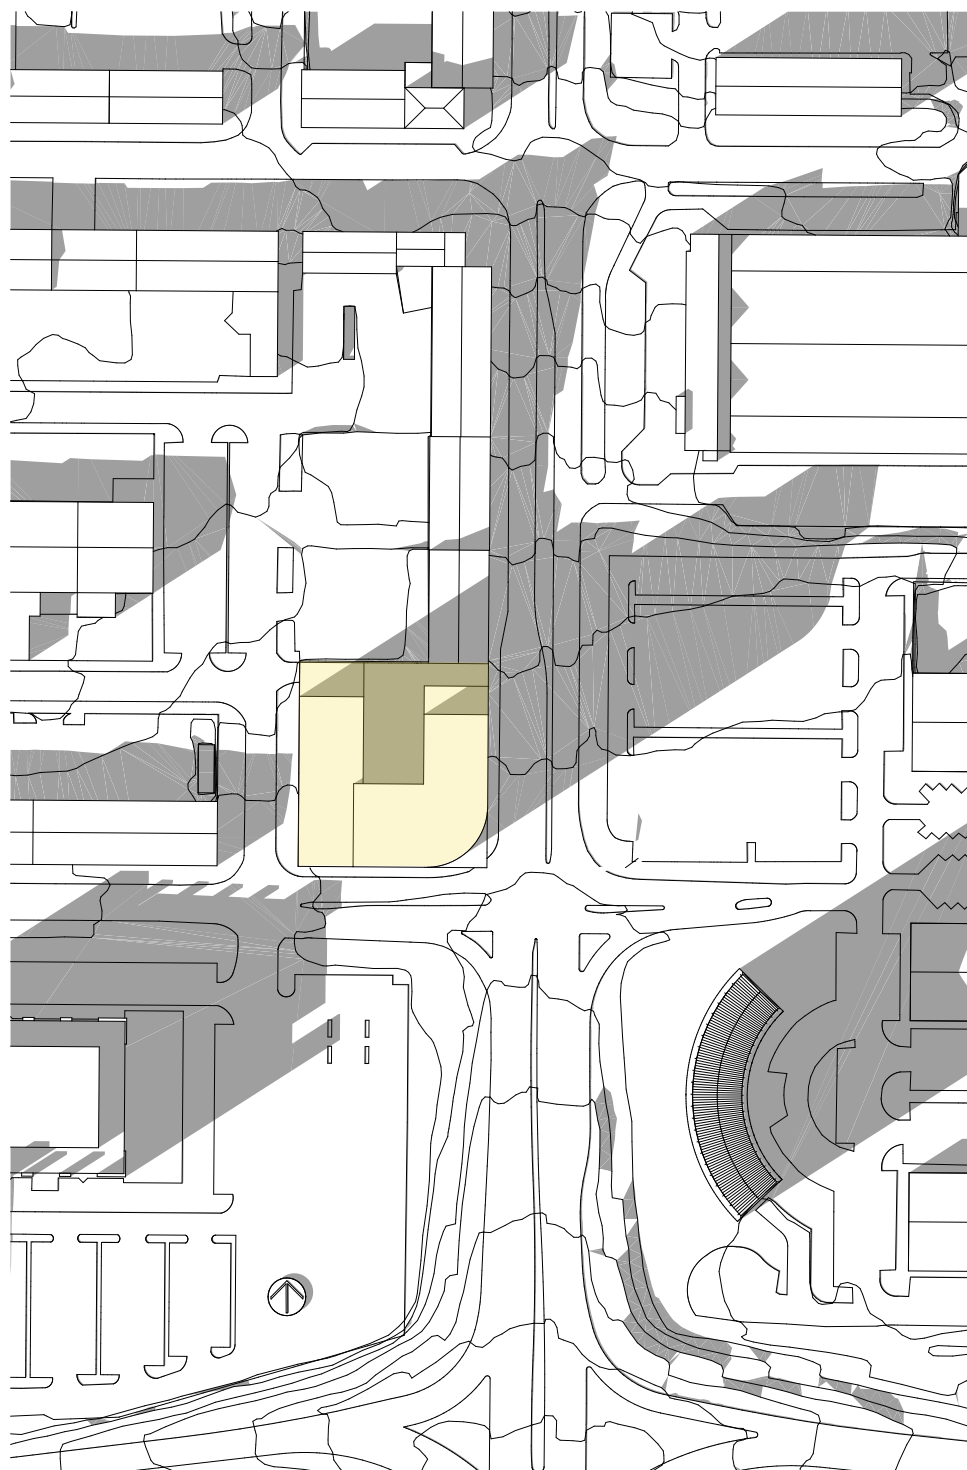

Jafndægur 17:00



HLUTI AÐALSKIPULAGS REYKJAVÍKUR 2040

- SKÝRINGAR Á TÁKNUM
- Mörk deiliskipulagsbreytingar
 - Núverandi lóðarmörk
 - Ný lóðarmörk
 - Núverandi byggingar
 - Nýr byggingarreitur
 - Byggingarreitur bilgeymslu / kjallara
 - Þakgarður
 - Byggingarreitur í bakgrunni
 - Byggingar til niðurríffs
 - Eftir að byggja en búið að samþykkja deiliskipulag
- 29 Húsnúmer
- 7H Fjöldi hæða ofanjarðar
- 2K Fjöldi hæða neðajarðar: bilgeymsla / kjallari
- K: 00.0 Hæðakótar, leiðbeinandi
- ▼ Aðalinnangangur, leiðbeinandi
- Ⓢ Biðstöðvar Strætó
- ≡ ➔ Inn- og útakstur í bilgeymslu / kjallara
- ⬮ ➔ Kvöð um aðkeyrslu í gildandi deiliskipulagi
- H: 00.0 Hæðakótar í gildandi deiliskipulagi

Deiliskipulagsbreyting þessi, sem fengið hefur málsmeðferð
í samræmi við ákvæði 1. mgr. 43. gr. Skipulagslaga
123/2010 var samþykkt í _____ þann
_____.20__

og í _____ þann _____.20__

Tillagan var auglýst frá frá _____.20__ með
athugasemdarfresti til _____.20__

Auglýsing um gildistöku breytingarinnar var birt í B-deild
Stjórnartíðinda þann _____.20__

Breyting á deiliskipulagi - Vagnhöfði 29 - St.gr.
4063204 - Ártúnshöfði - lónaðarsvæði

Deiliskipulagsbreyting
Skýringarmynd: Skuggavarp - jafndægur

Útgáfa dags: 05.09.2022
Bláðastærð: A1
Teikning: D-04
Fjöldi teikninga: